

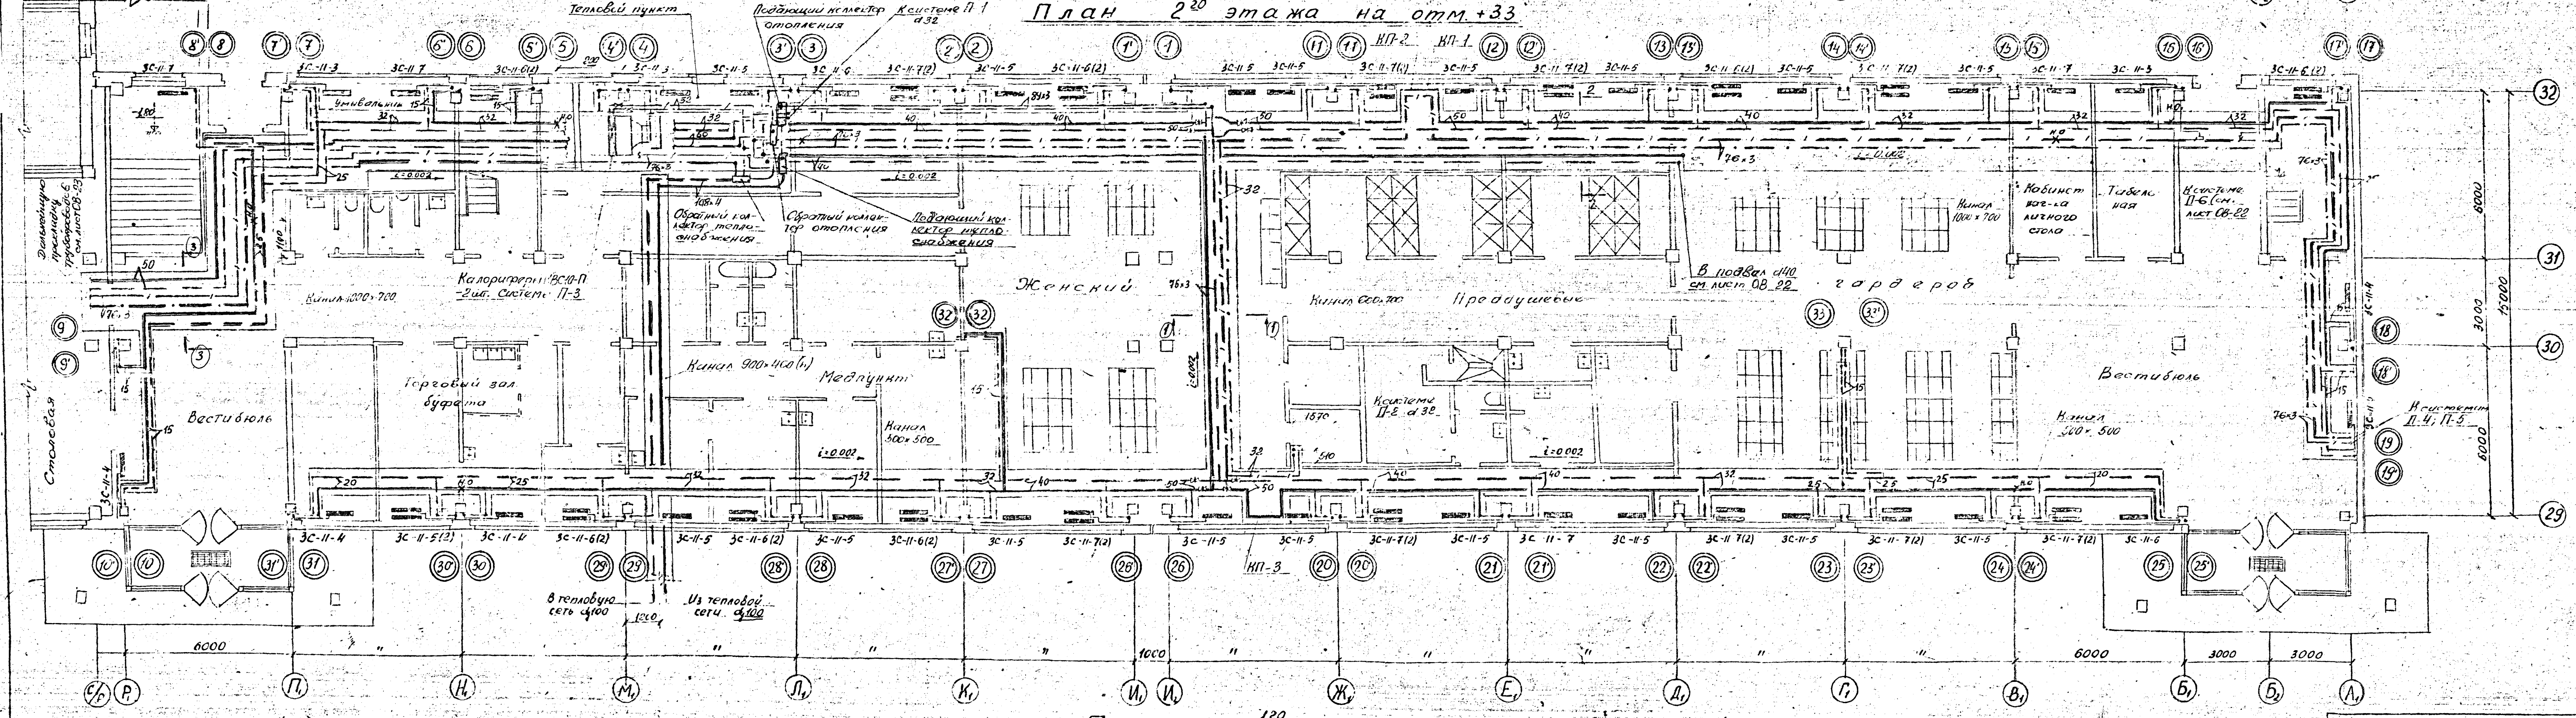


План 2^{го} этажа на отм+3.3

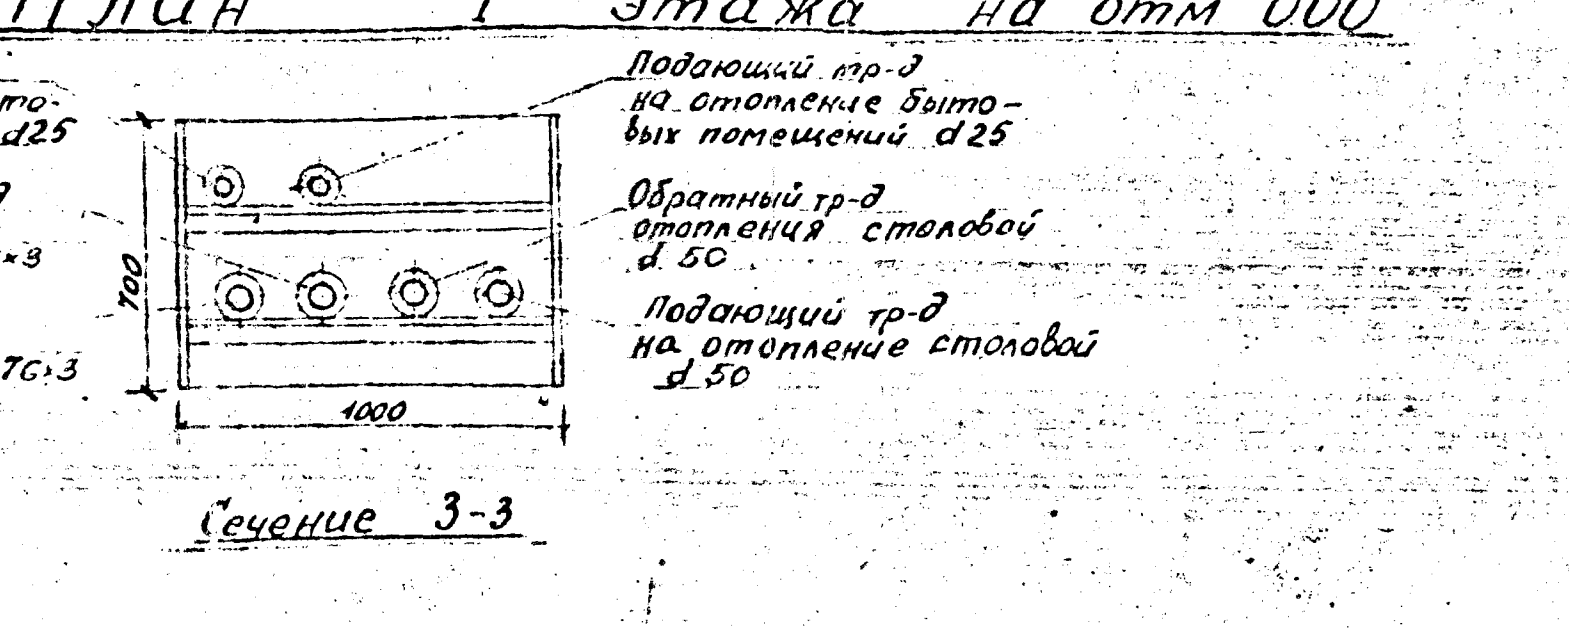

План 1^{го} этажа на отм 0.0

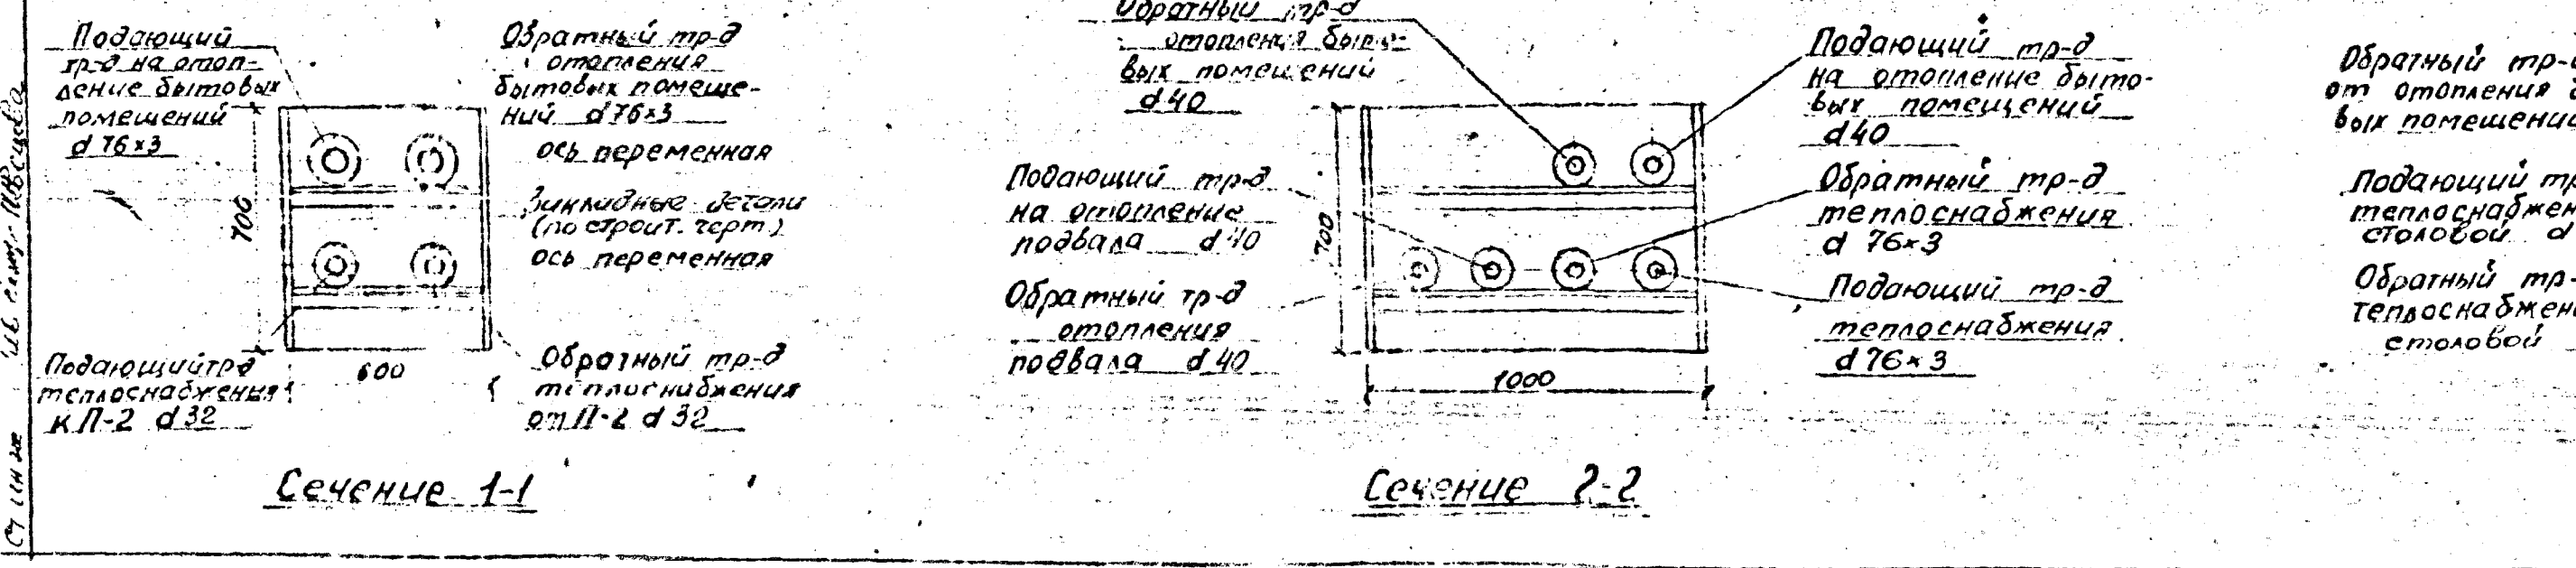

- Примечания:
1. Данный лист см совместно с листом 0В-21-22
 2. Диаметры стояков см на схеме стояков л. 0В-24
 3. Расположение коллекторов см узел ввода л. 0В-27
 4. Размеры комплектации см табл. лист 0В-25; 0В-26
 5. Условные обозначения и спецификации см лист 0В-25

Госстрой СССР Союздиппроект ИПИ САИТЕХПРОЕКТ Ульяновское отделение	Цех металлоконструкций Бытовые помещения	Объект 320-206
Предприятие № М-5978	Отделение № 201 Сеченный металлобрус	Лист 0В-20
Дата выпуска: март 1974	Арх. № 12046	