


Утверждаю:  
 Главный инженер  
*А.В. Варлаков*  
 Согласовано:  
 Заместитель ИД по производству  
*А.А. Козырев*  
 Начальник управления качеством продукции  
*Т.В. Скрынникова*

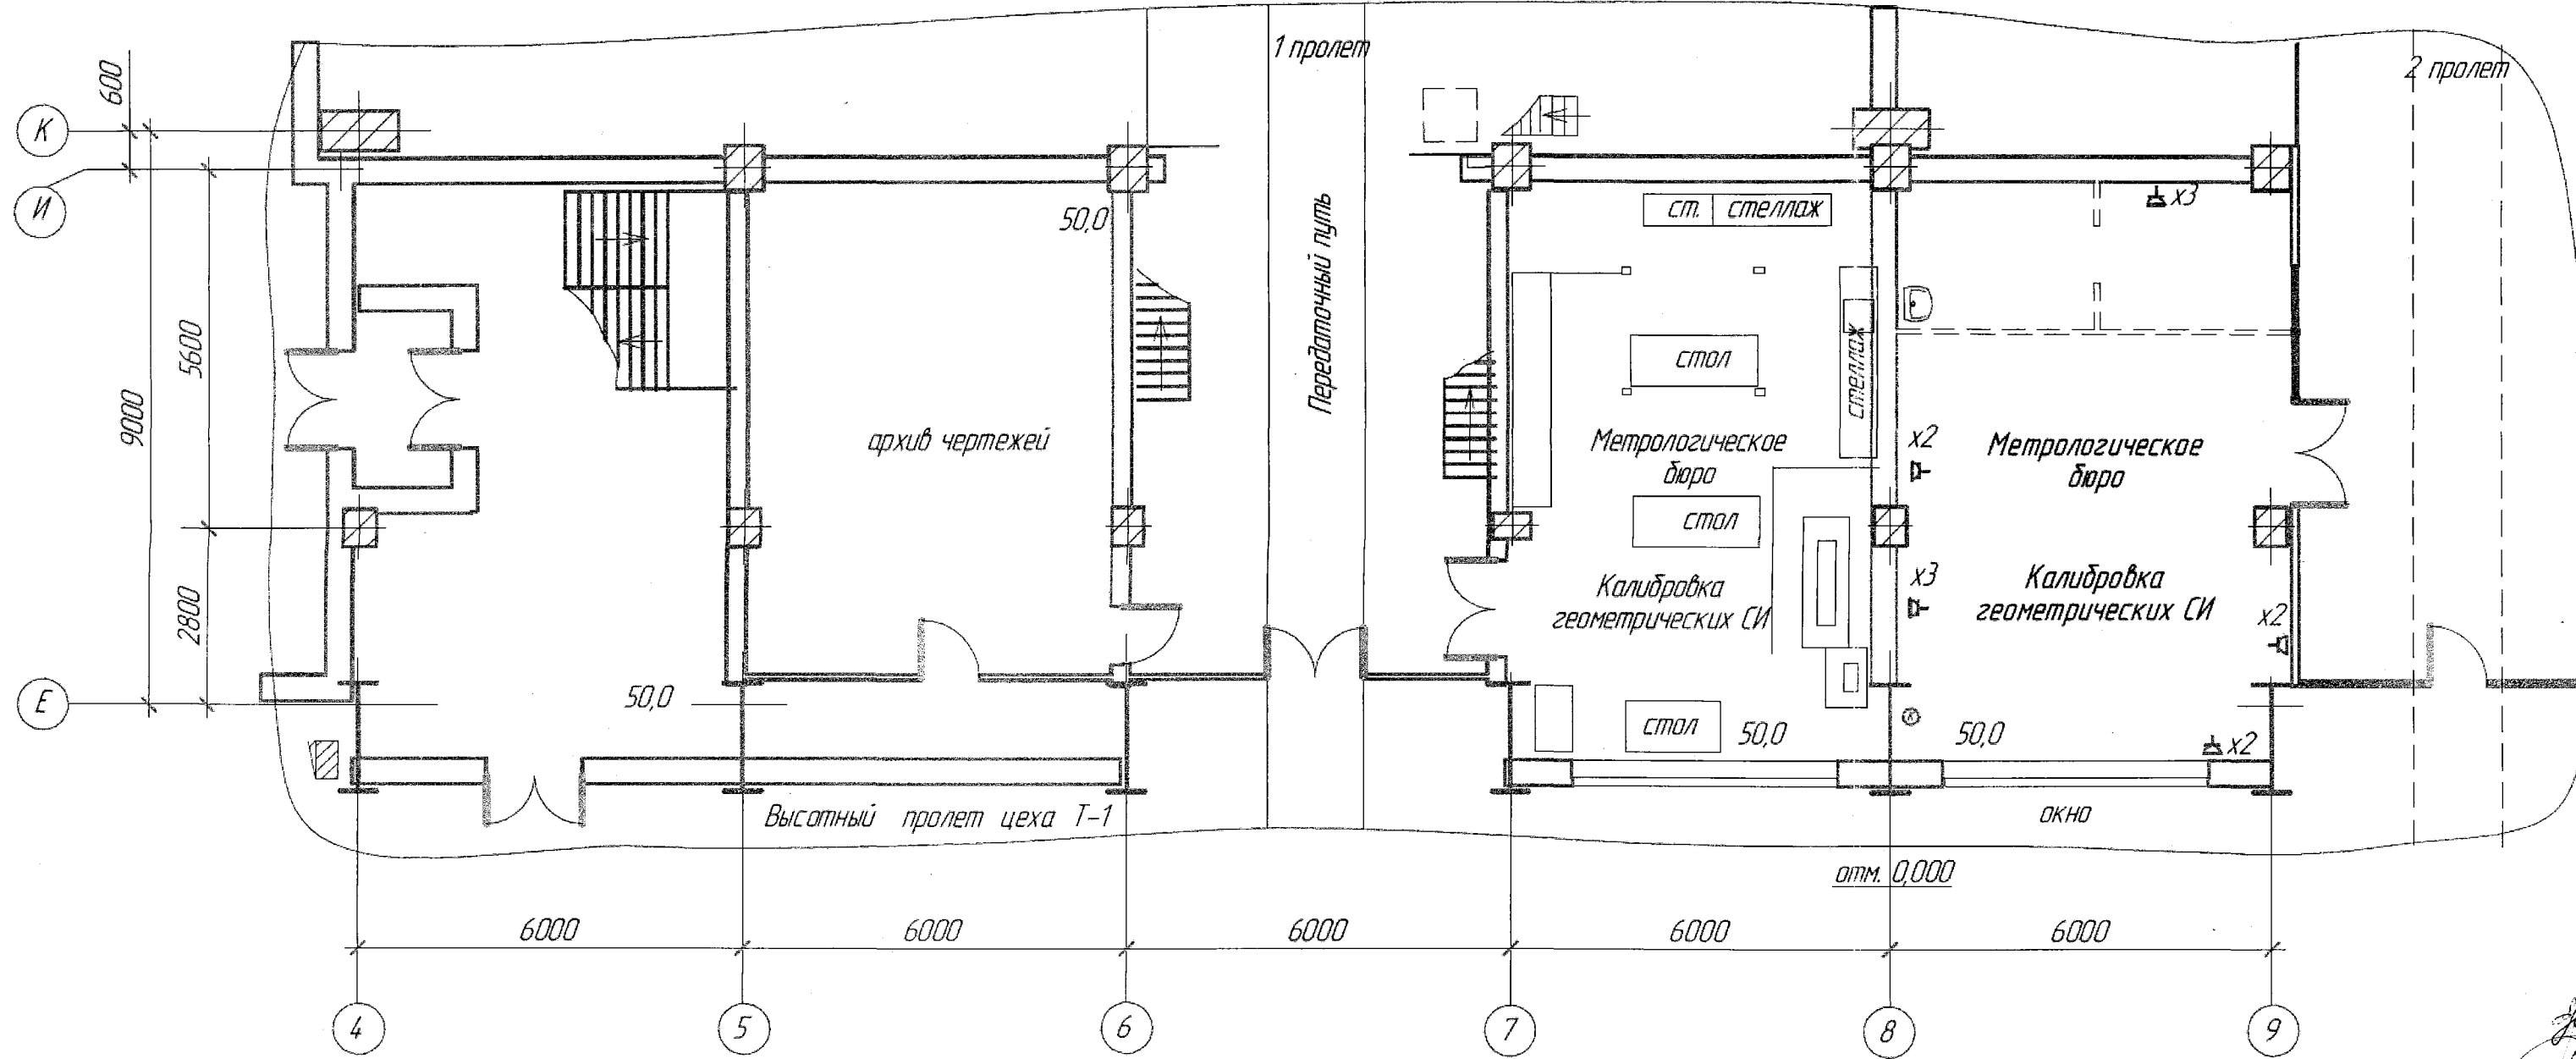

Примечания:

1. Вставить окна. Заменить двери. Сделать перегородки как указано на планировке.
2. Трубы отопления в помещениях на 2 этаже демонтировать по решению ОГЭ.
3. В помещениях МБ сделать освещение и установить розетки.
4. Сделать подвод сжатого воздуха в помещении на 2 этаже.
5. На 1 этаже установить раковину.
6. Планировка выполнена взамен № 124.3 по служебной записке МБ за № ВН/8693 от 19.06.2020г.

Условные обозначения:

- существующая перегородка,
- внабь возводимая перегородка,
- - - сносимая перегородка
- ⚡ x2 - розетка с заземлением,
- △ - подвод сжатого воздуха

				№ 1273		03.03.2021			
Изм.	Колуч.	Лист	№ док.	Подп.	Дата	Размещение метрологического бюро	Стандия	Масса	Масштаб
Вед инженер	Нурова								1:100
Нач МБ	Суджаева					Встройка у высотного пролета, 1, 2 этажи, корпус 5	Лист	Листов	1
Гл энергетик	Недав								
Гл архитектор	Сергеев								
Рук.СОТИП	Сбитнева								

Инв. № поэта, Годп. и дата, Взам. инв. №